




ГОС. ФОНД

ГОС. ФОНД

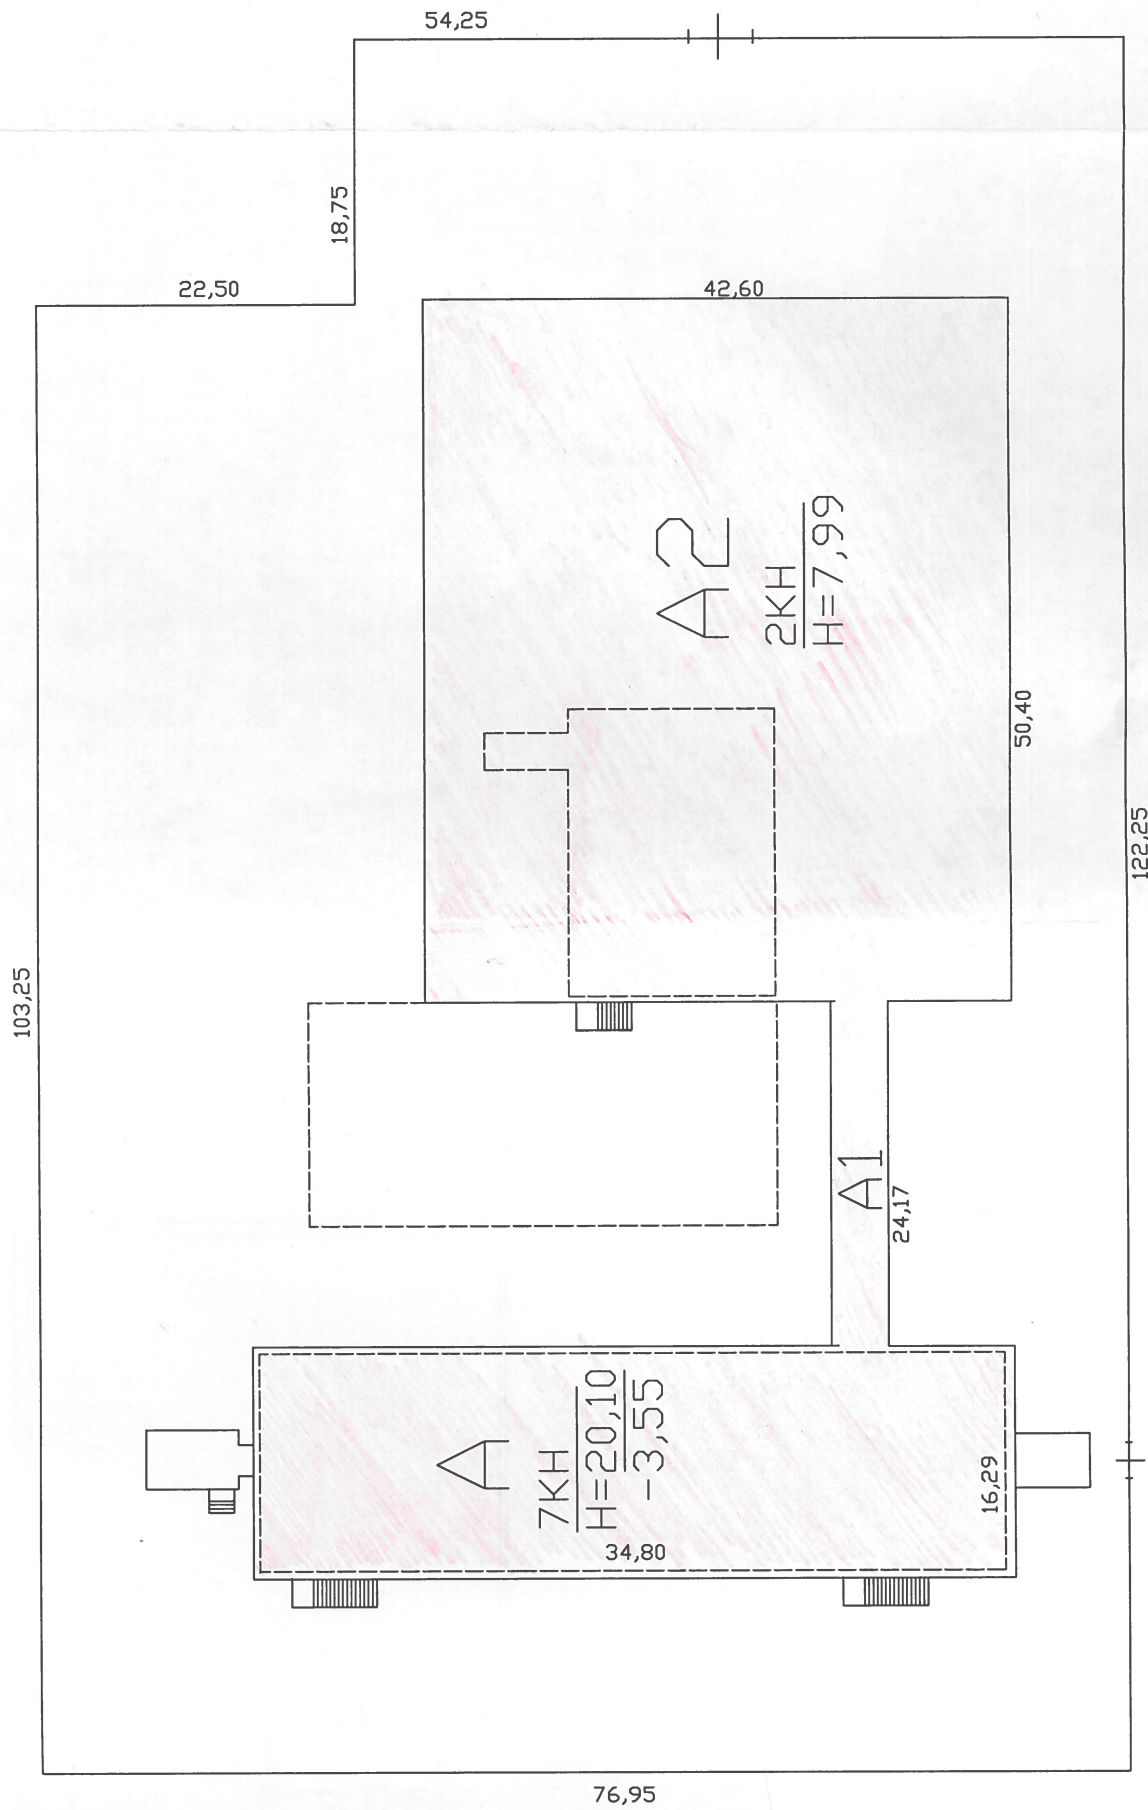

ул. Масанчи

ул. ДЖАМБУЛА

ҚАЗАҚСТАН РЕСПУБЛИКАСЫ ӘРІСТІК МИНИСТРЛІГІ ТІРКЕУ ҚЫЗМЕТІ ЖӘНЕ ҚҰҚАҚТЫҚ КӨМЕК КӨРСЕТУ КОМИТЕТІ «АЛМАТЫ ҚАЛАСЫ БОЙЫНДА ЖІЛДЫҚАЙЫҢ МҮЛІК ЖӨНІНДЕП ОРТАЛЫҚ» РМҚК	
ЖЕР ТЕЛІМІНІҢ ЖОСПАРЫ	
Тураған жері	көшесі
№ 67/10/1	пәтер, 10/10/1
Масштаб 1:	1:1000
Орындаған	А.Ж. Қармашев
Белгім бастығы	А.Ж. Қармашев
Орындаған күні	17.05.2014